




VOORGEVEL




LINKERGEVEL




ACHTERGEVEL

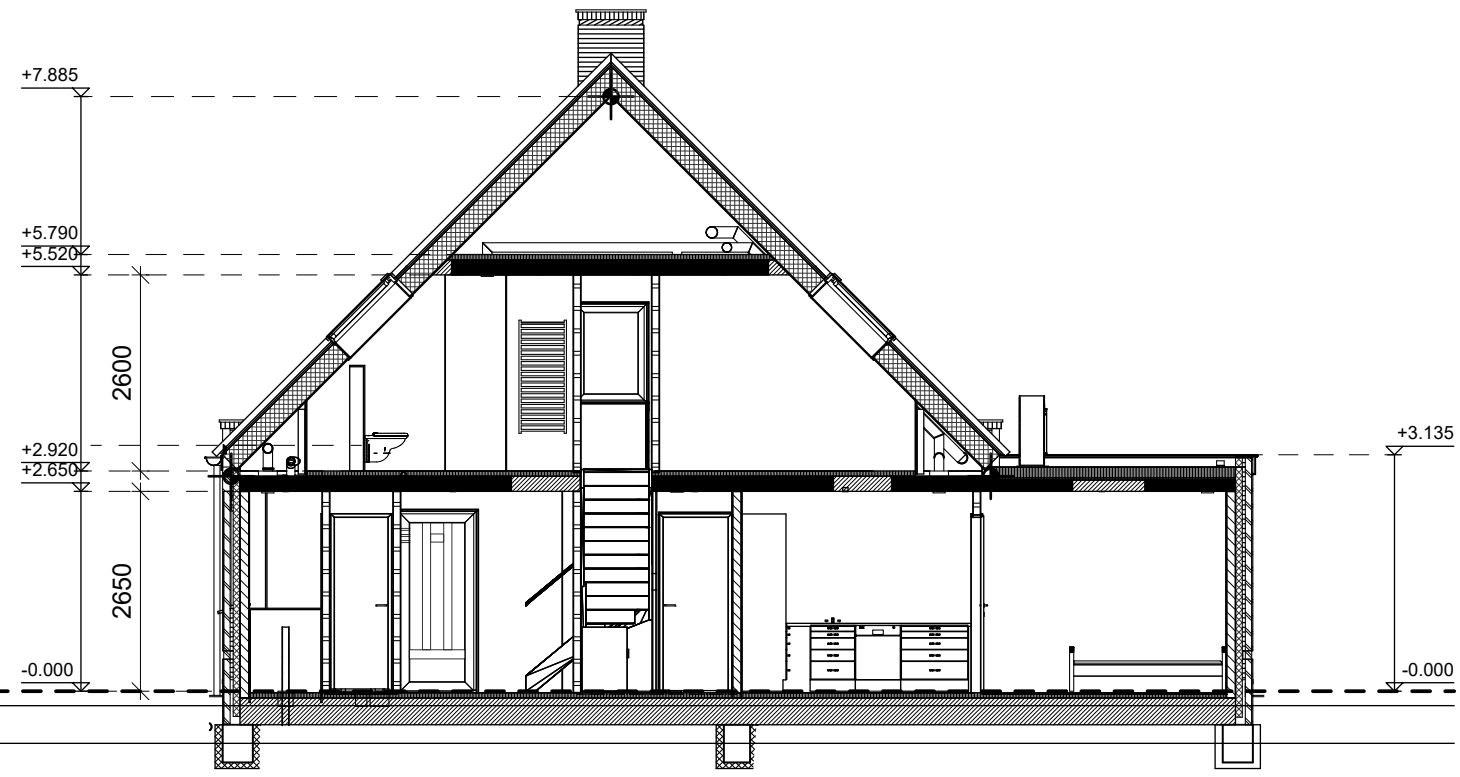


DWARS-DOORSNEDE A

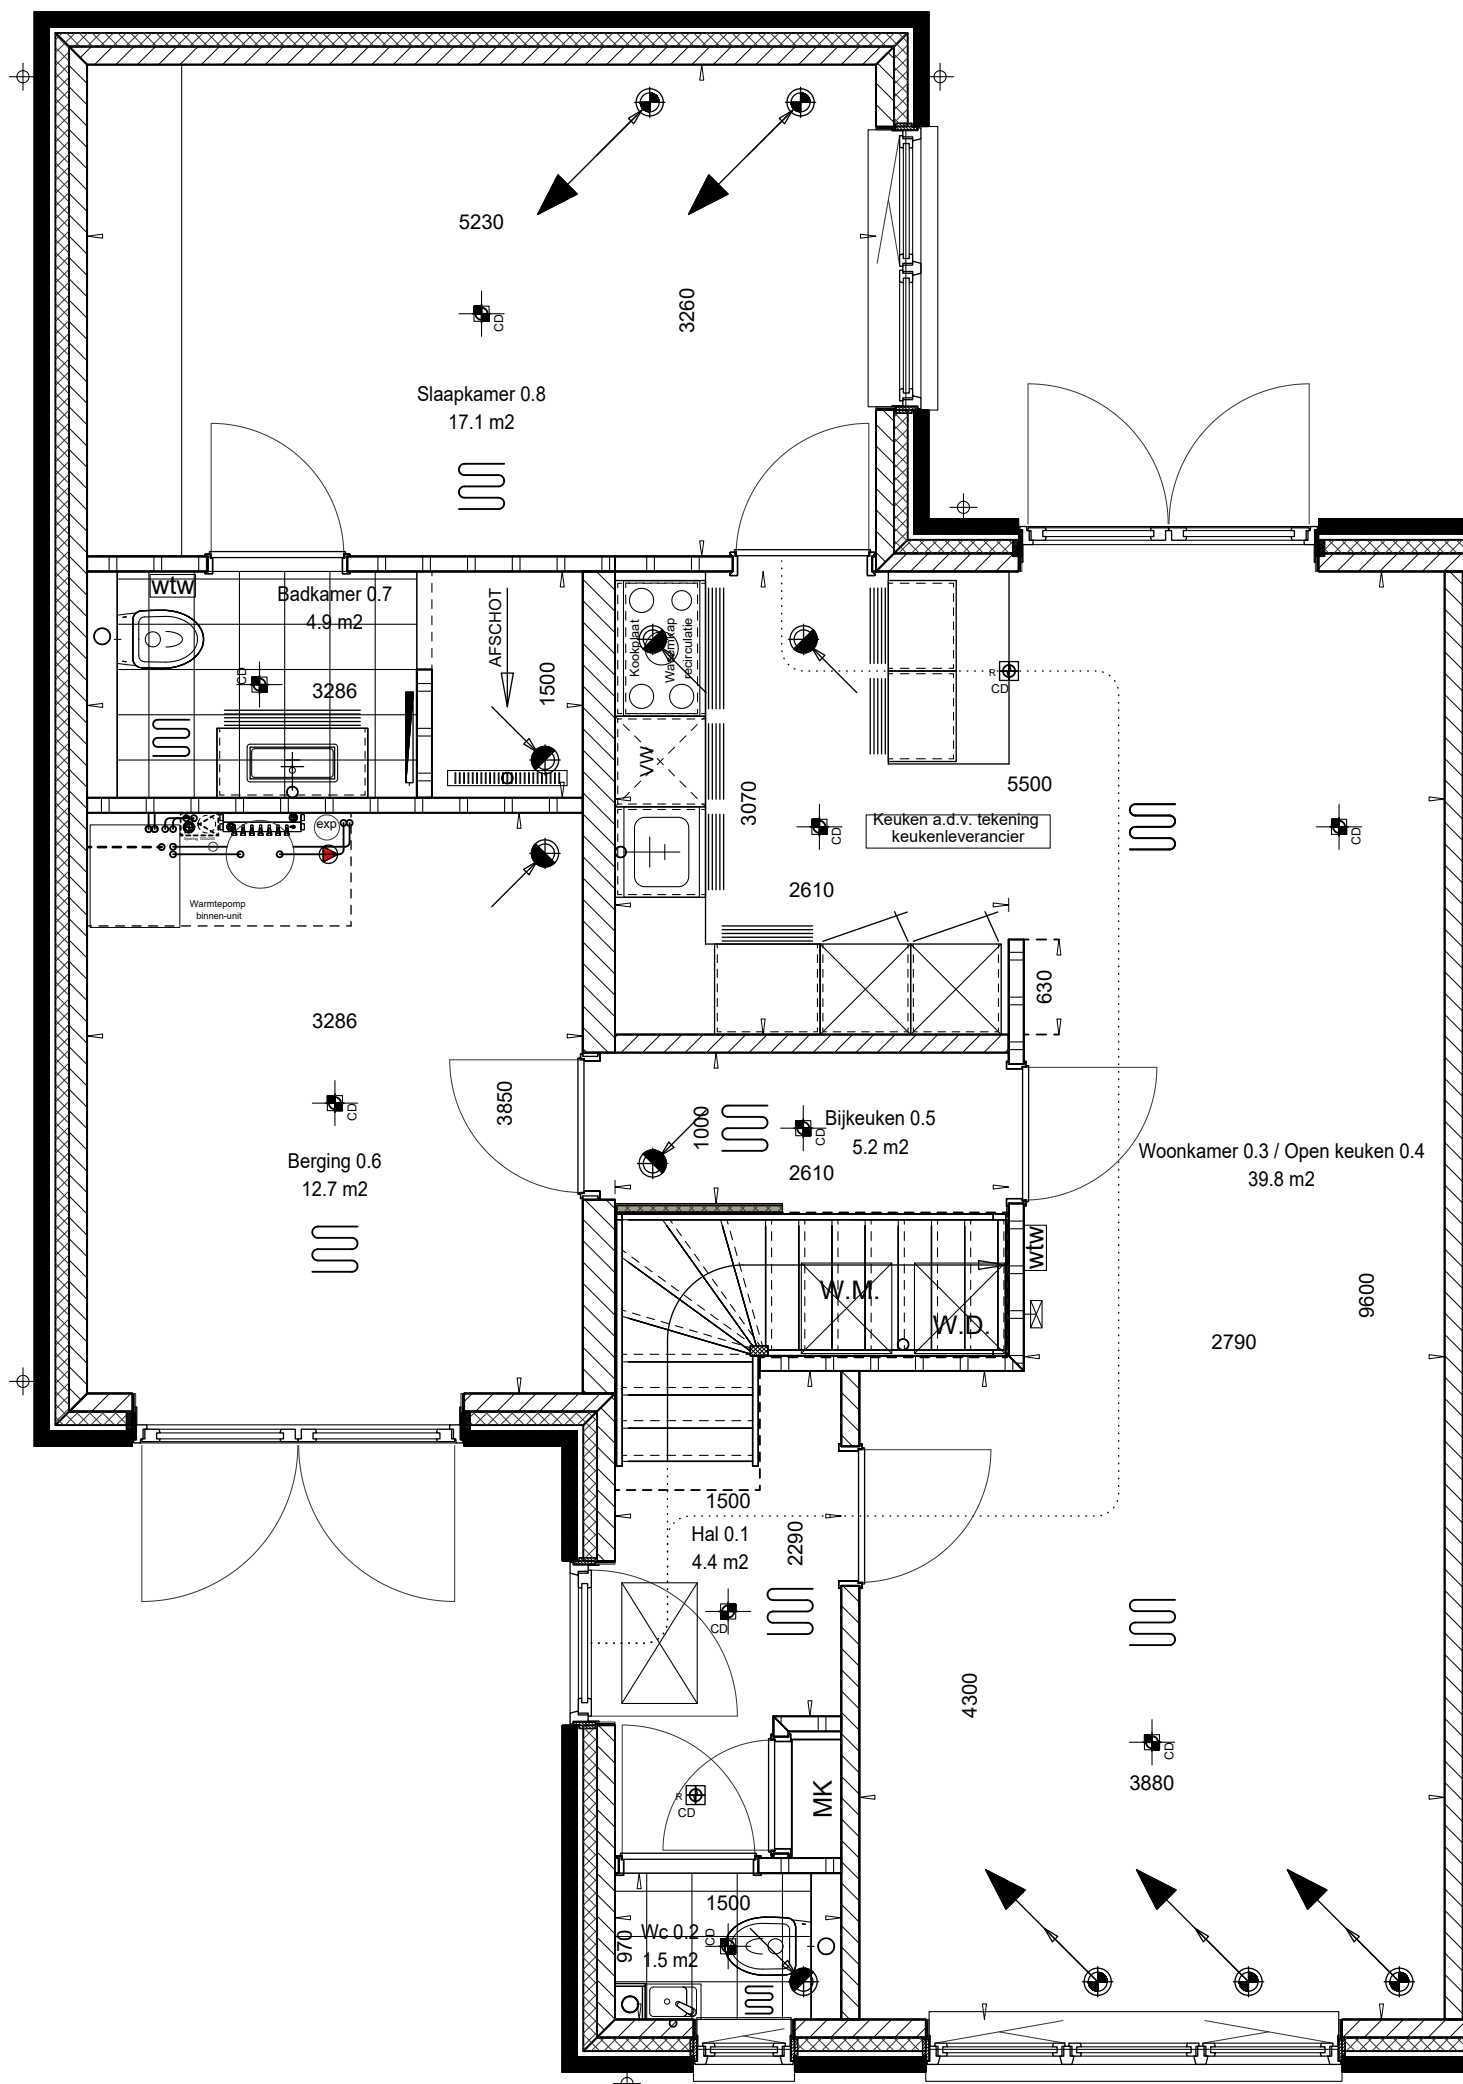

BEGANEGROND

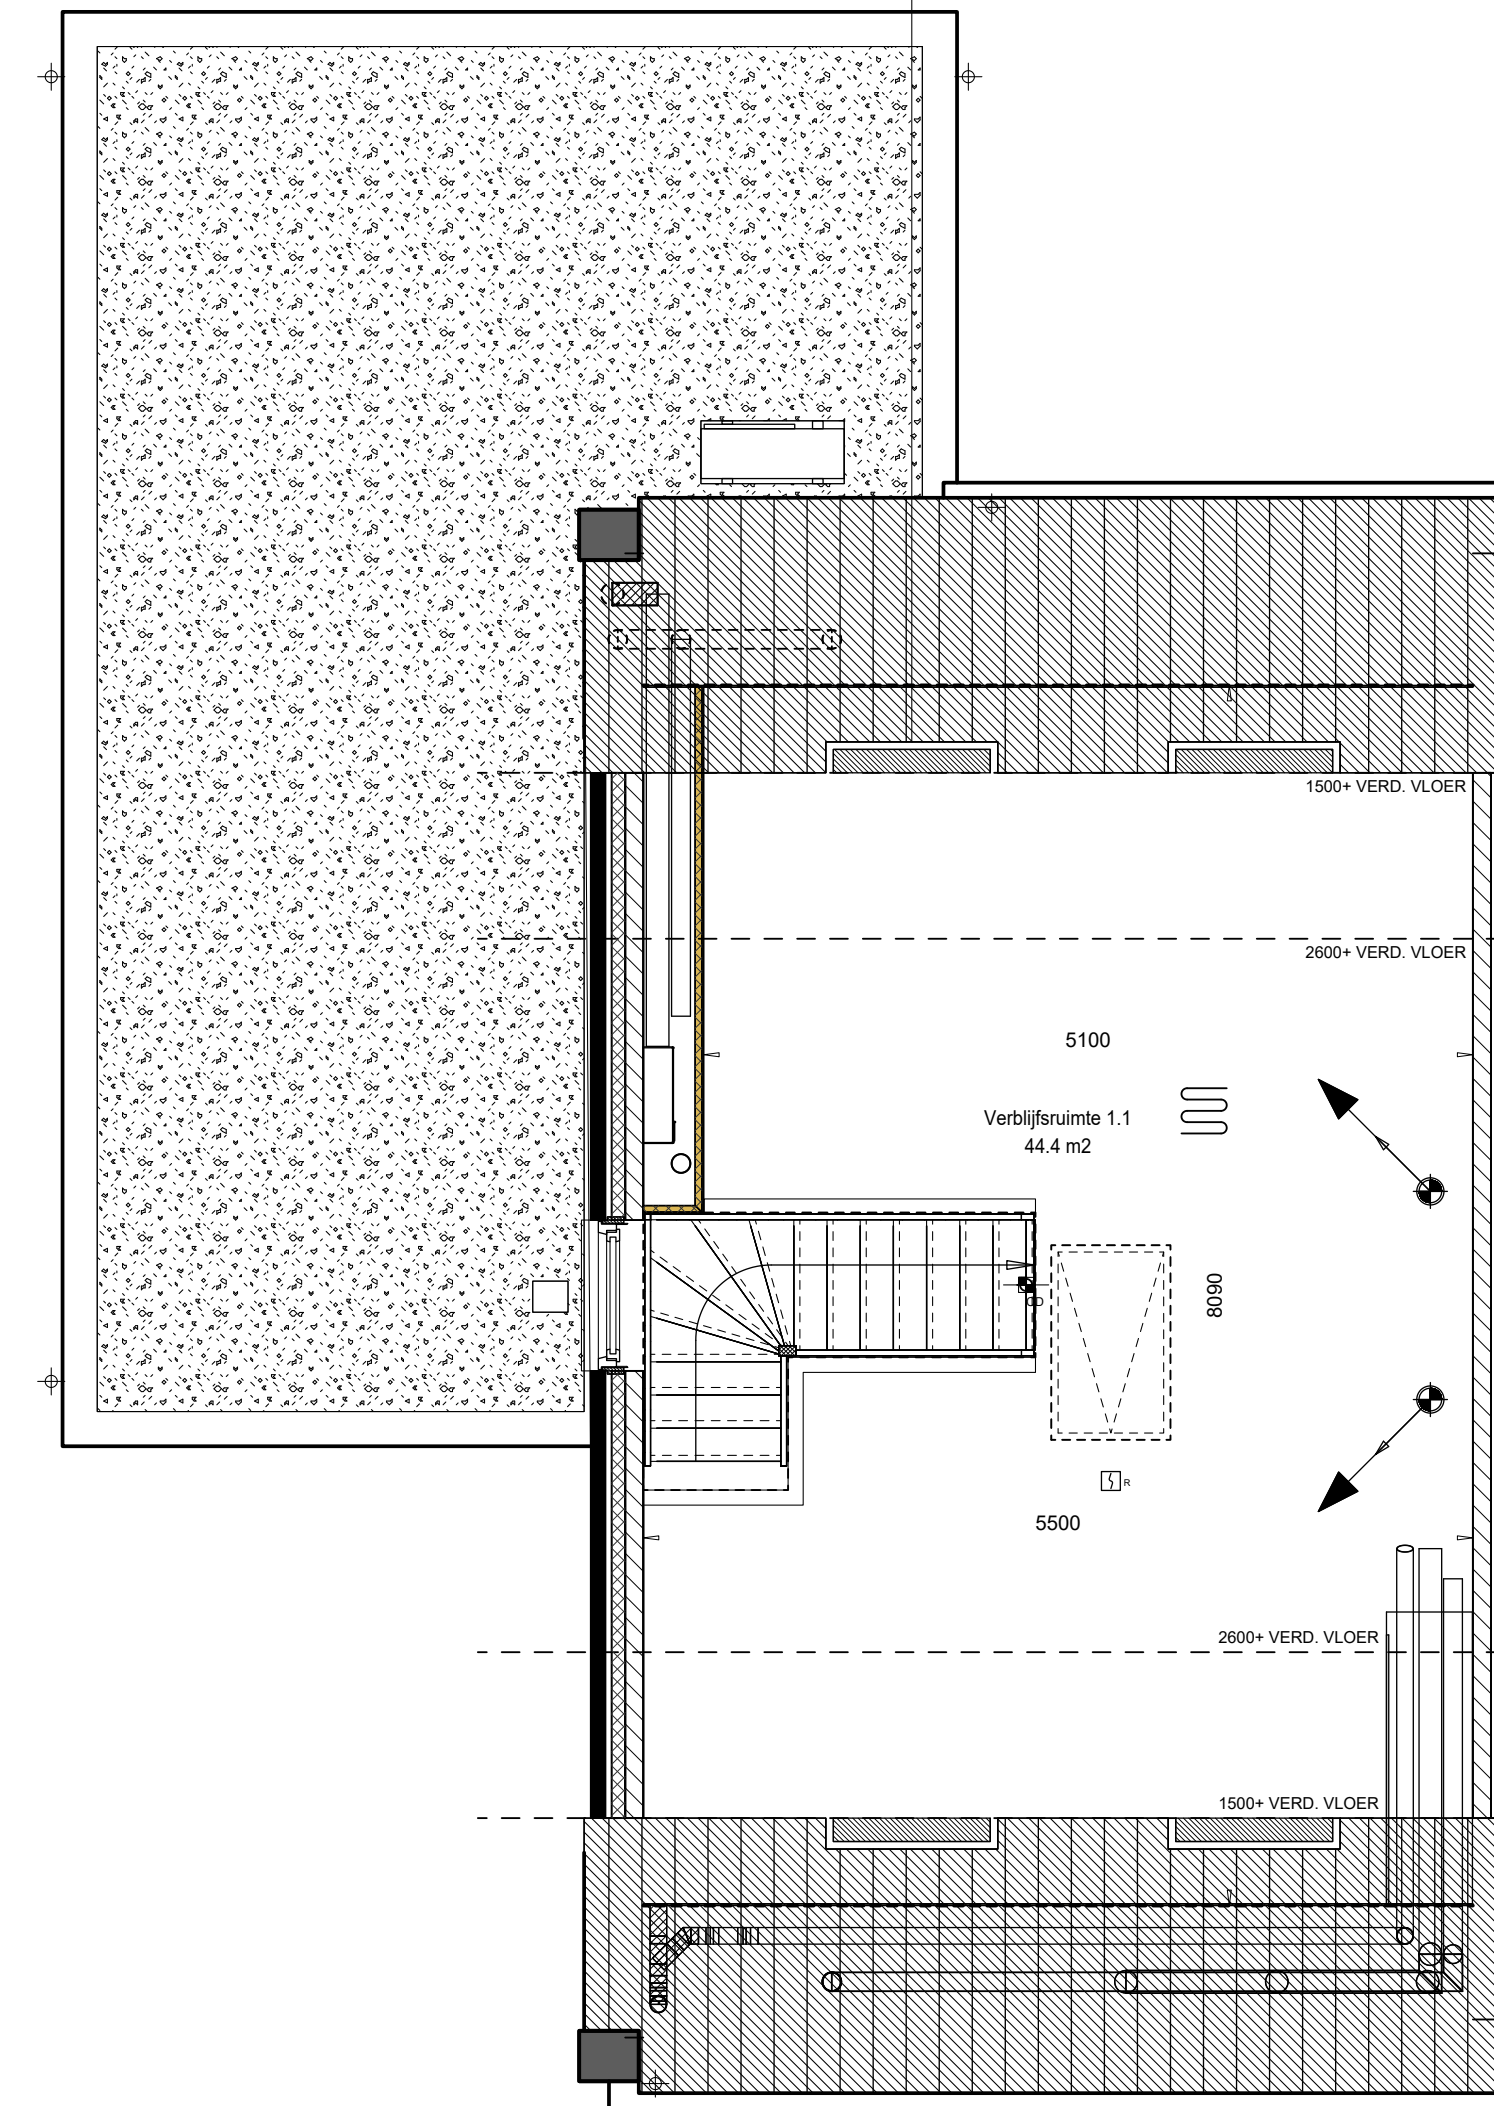

1e VERDIEPING

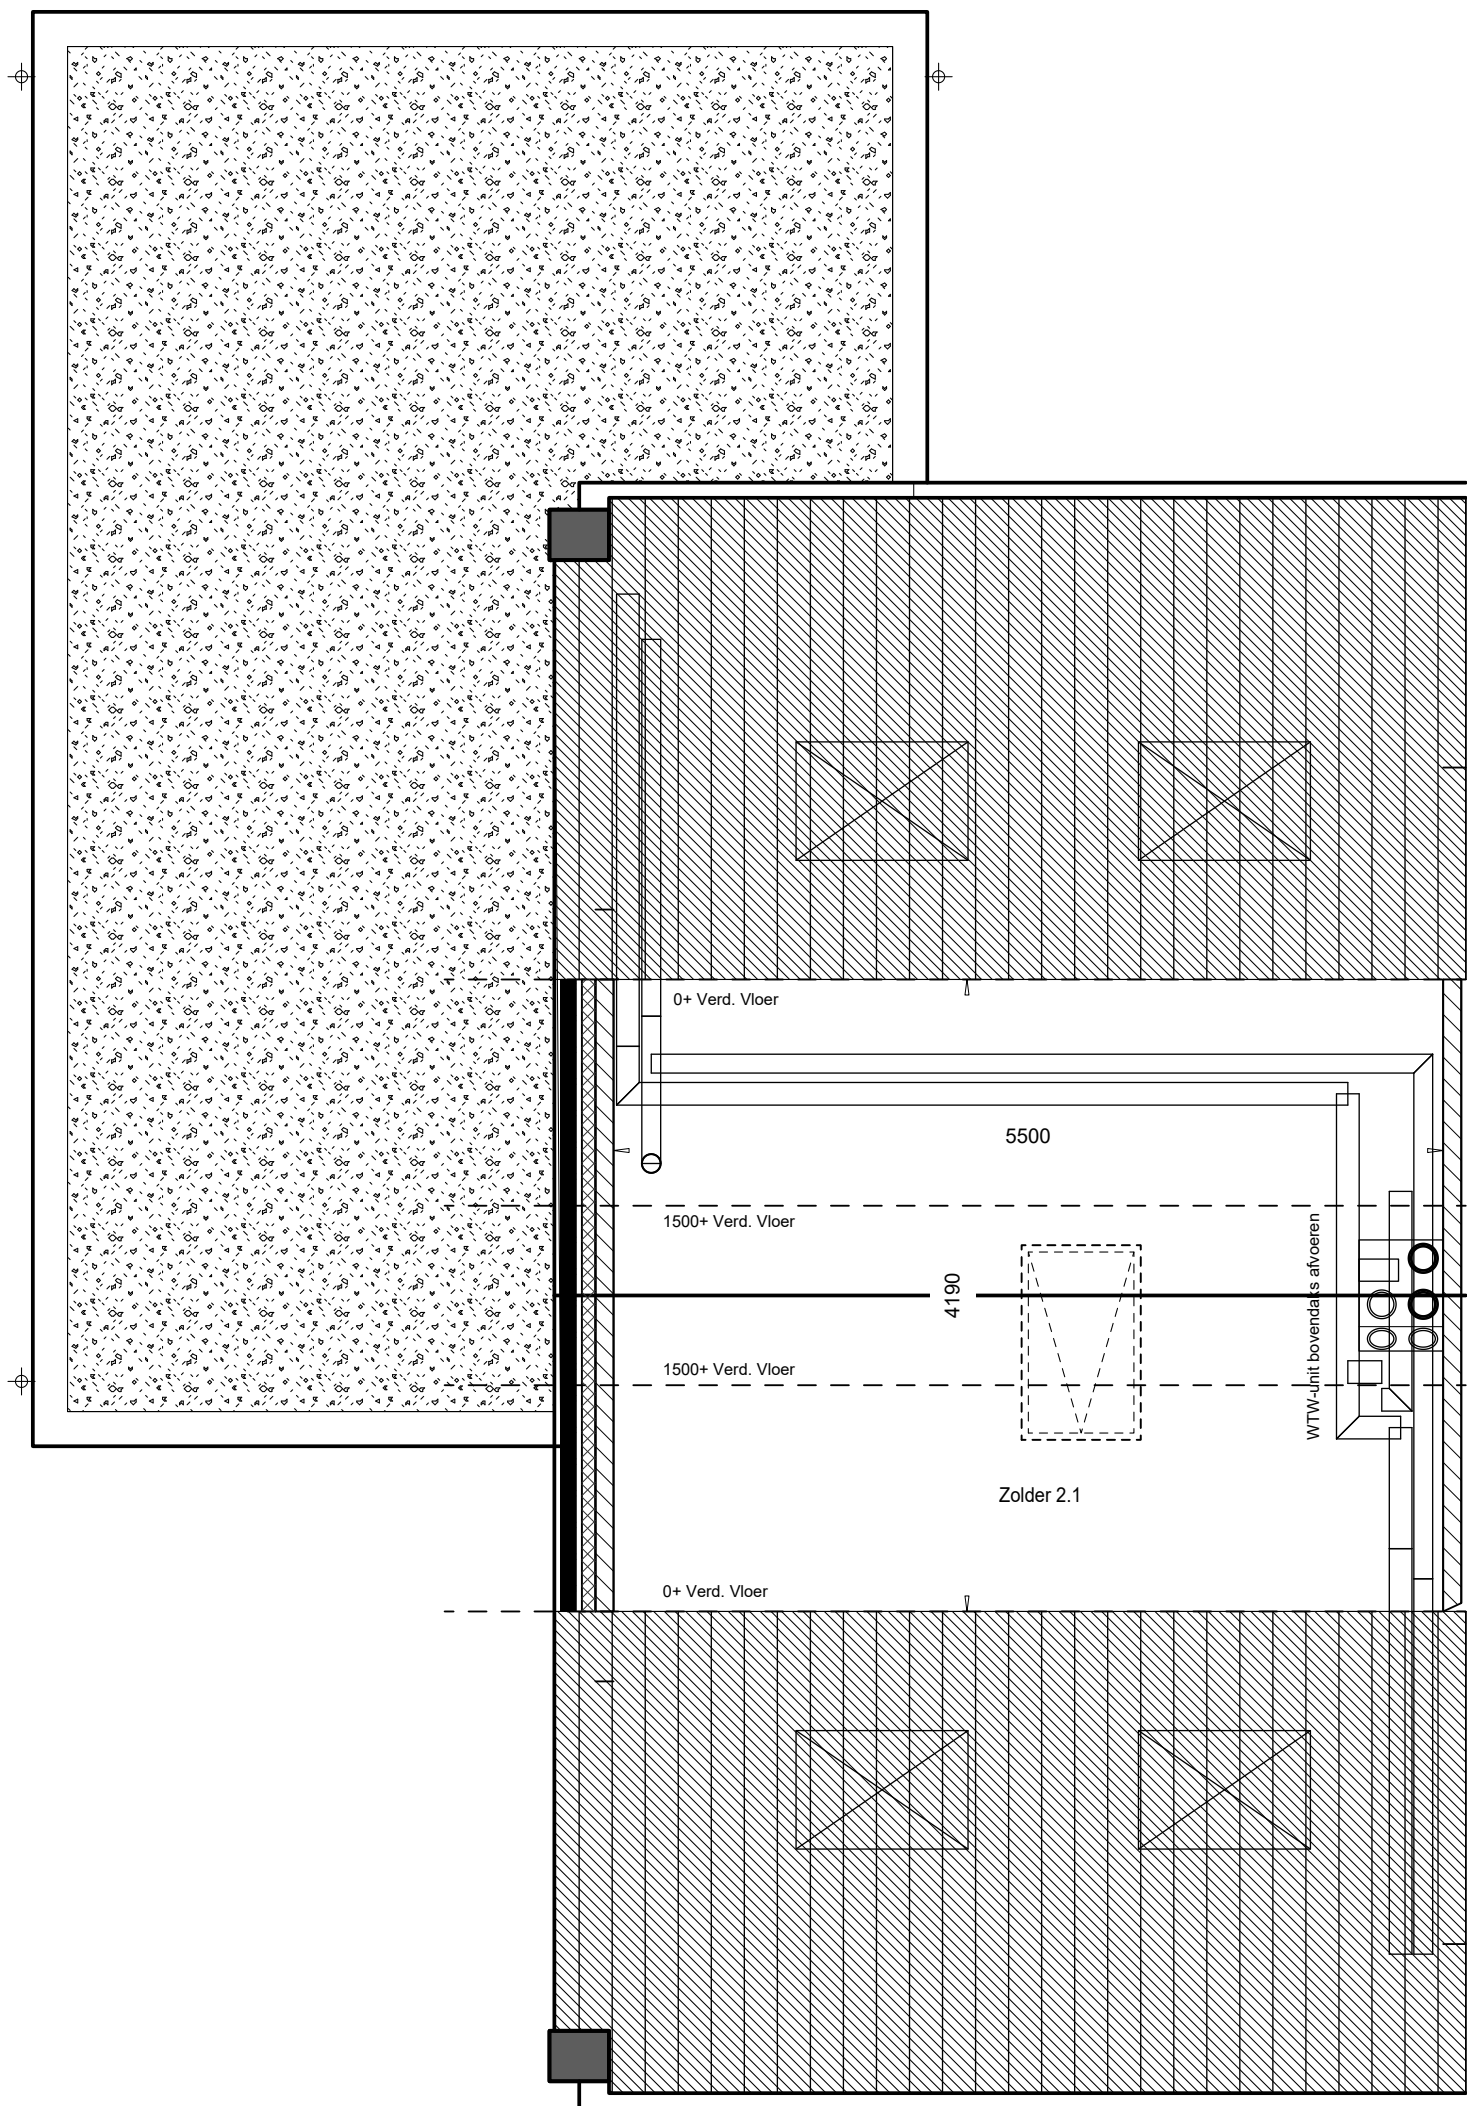

2e VERDIEPING

Renvooi: Symbolen / afkortingen

- Opstelplaats wasmachine
- Opstelplaats wasdroger
- Lucht-water warmtepomp
- Verdeler vloerverwarming
- Omvormer PV-panelen
- Mechanische ventilatie-unit
- Afvoerpunt mechanische ventilatie
- Elektrische radiator
- Meterkast
- Hemelwaterafvoer
- Natuurlijke ventilatie
- Ruimte met vloerverwarming

Renvooi: Elektra

- Schakelaar enkel
 - Schakelaar serie
 - Schakelaar wissel
 - Wandcontactdoos
 - Wandcontactdoos dubbel
 - Wandcontactdoos tbv warmtepomp
 - Wandcontactdoos tbv boiler
 - Wandcontactdoos tbv mech. ventilatieunit
 - Wandcontactdoos tbv koelkast
 - Wandcontactdoos tbv afzuigkap
 - Wandcontactdoos tbv wasmachine
 - Wandcontactdoos tbv wasdroger
 - Aansluitpunt loos
 - Aansluitpunt bedraad
 - Aansluitpunt CO² melder (bedraad)
 - Aansluitpunt thermostaat (bedraad)
 - Aansluitpunt naregelaar (bedraad)
 - Centraaldoos/ lichtpunt plafond
 - Lichtpunt wand
 - Beldrukker
- Hoogtes, tenzij anders aangegeven:
- 300 +vl WCD's en andere contactdozen
- 1050 +vl Schakelmateriaal/bedieningen
- 1500 +vl Bediencomponenten met scherm
- 2200 +vl Wandarmaturen

Aan deze tekening kunnen geen rechten worden ontleend.

Opdrachtgever:
Zeeland Wonen
Project:
10 woningen Waterlint_BNR09
Bouwnadres:
Tholen
Onderwerp:
Verkooptekening

Projectleider:
Onbekend
0113-615500
info@fraanje.com

Uitverder:
Onbekend
0113-615500
info@fraanje.com

Getekend:
John Hoekman

datum:
15-05-2026

gecontroleerd:

goedgekeurd:

schaal:
1:50 / 1:100

Formaat:
A1

Werknr: 008472

FRAANJE

