




VOORGEVEL

RECHTERGEVEL

ACHTERGEVEL

LINKERGEVEL

DWARS-DOORSNEDE A

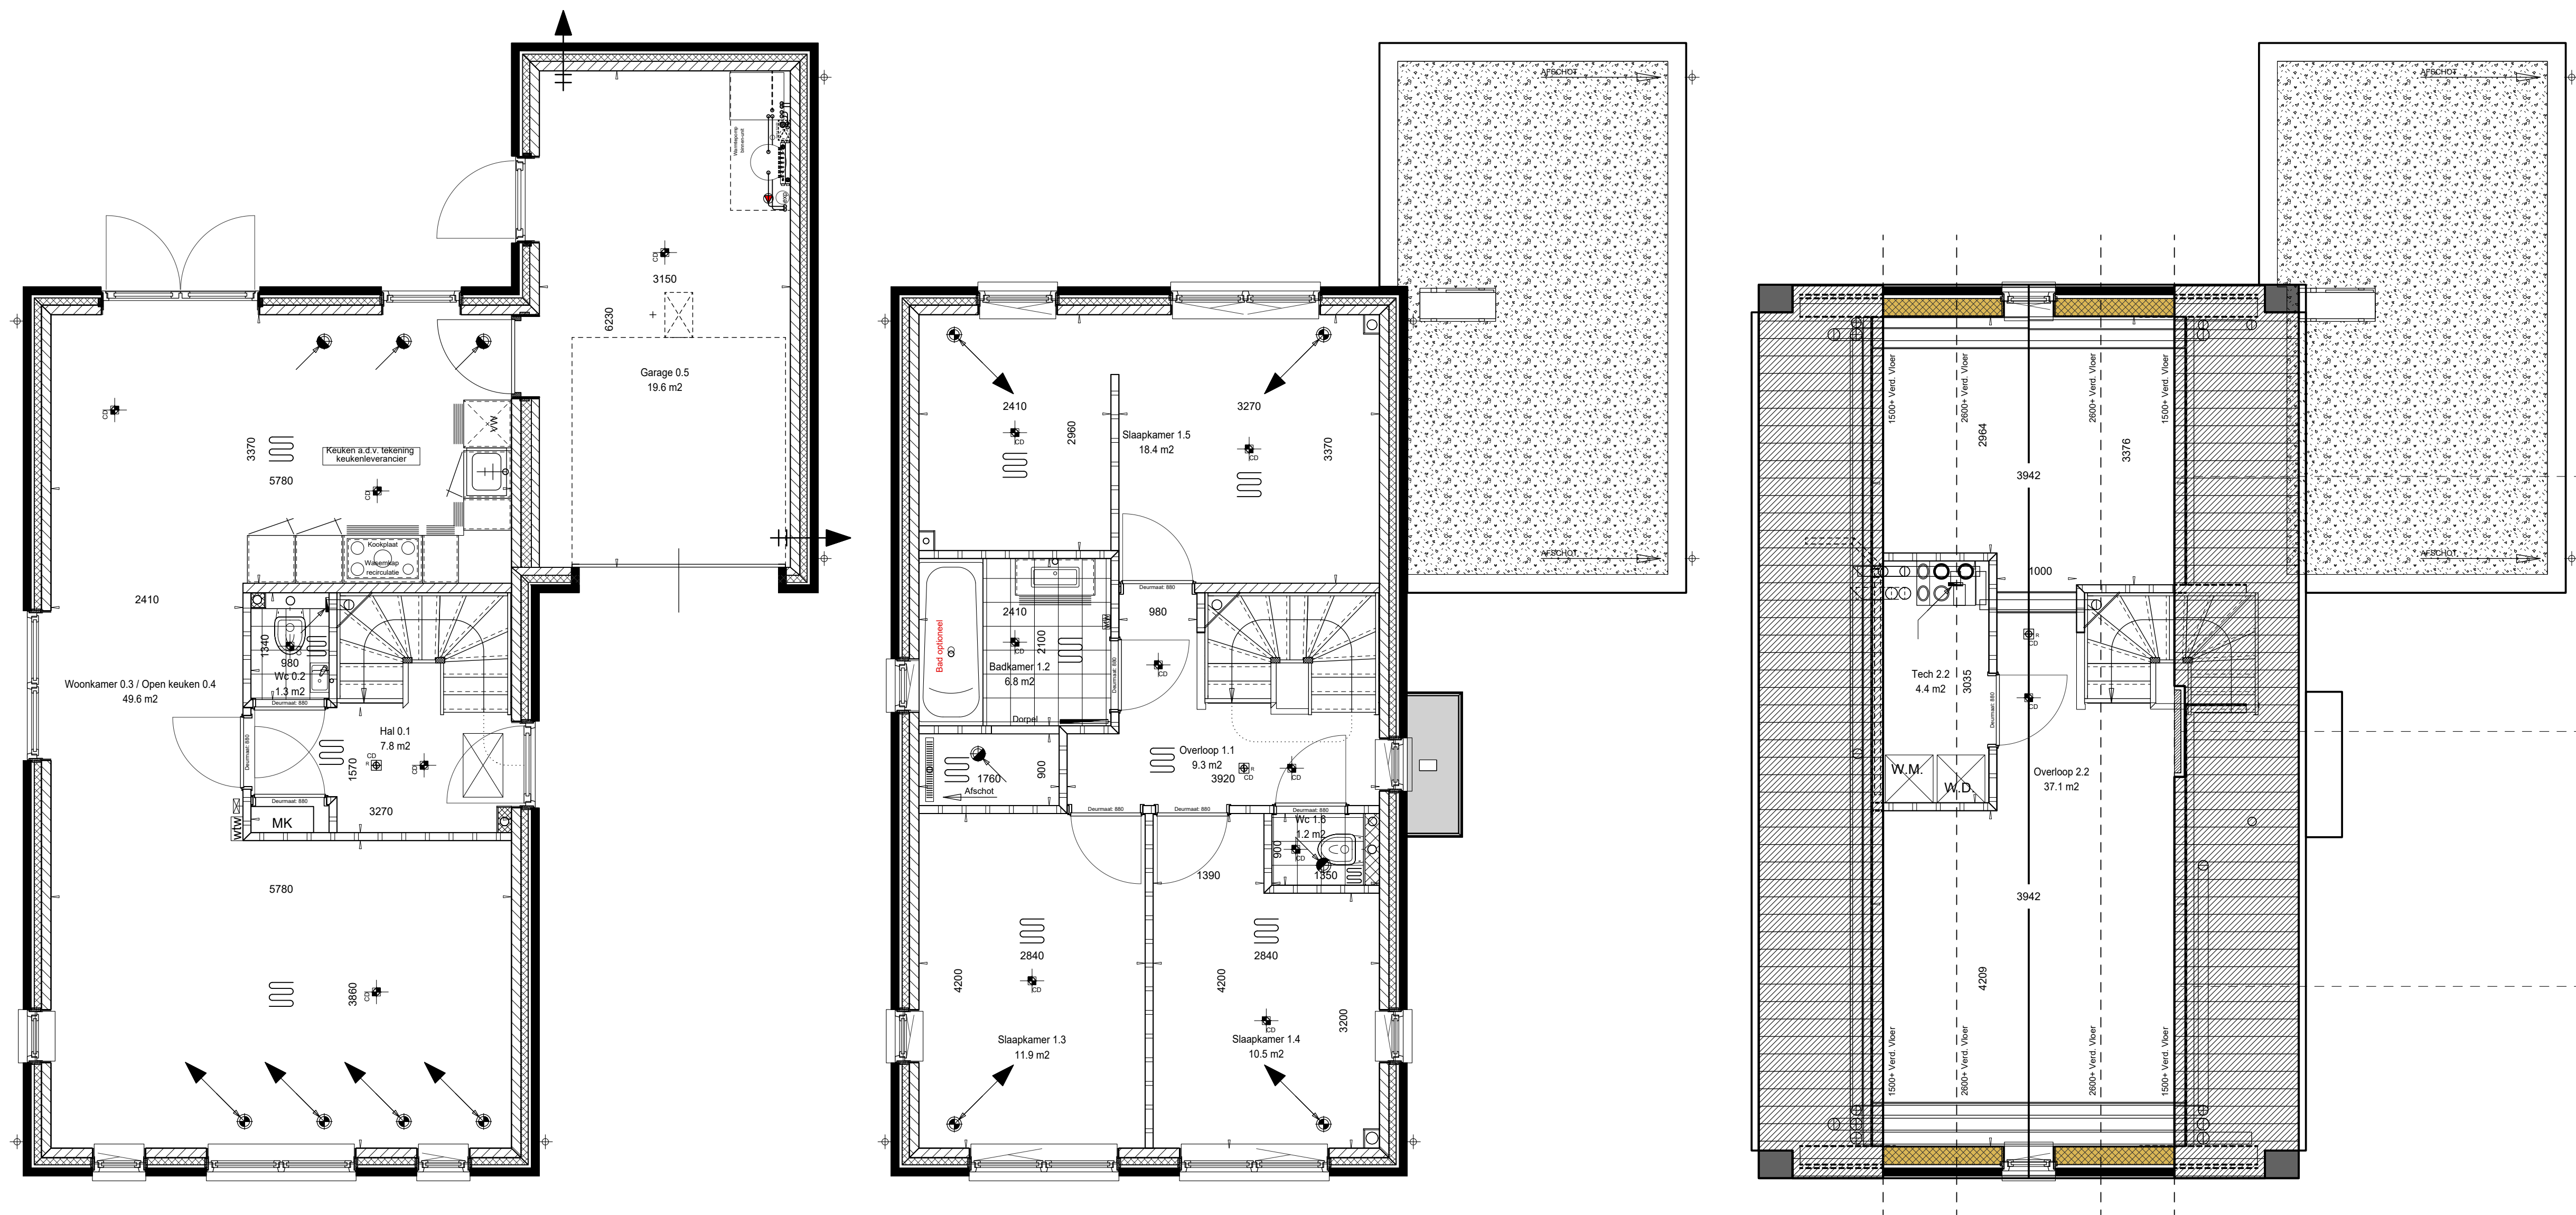

BEGANEGROND

1e VERDIEPING

2e VERDIEPING

Renvooi: Symbolen / afkortingen

- Opstelplaats wasmachine
- Opstelplaats wasdroger
- Lucht-water warmtepomp
- Verdelers vloerverwarming
- Omvormer PV-panelen
- Mechanische ventilatie-unit
- Afvoerpunt mechanische ventilatie
- Elektrische radiator
- Meterkast
- Hemelwaterafvoer
- Natuurlijke ventilatie
- Ruimte met vloerverwarming

Renvooi: Elektra

- Schakelaar enkel
- Schakelaar serie
- Schakelaar wissel
- Wandcontactdoos
- Wandcontactdoos dubbel
- Wandcontactdoos tbv warmtepomp
- Wandcontactdoos tbv boiler
- Wandcontactdoos tbv mech. ventilatieunit
- Wandcontactdoos tbv koelkast
- Wandcontactdoos tbv afzuigkap
- Wandcontactdoos tbv wasmachine
- Wandcontactdoos tbv wasdroger
- Aansluitpunt loos
- Aansluitpunt bedraad
- Aansluitpunt CO² melder (bedraad)
- Aansluitpunt thermostaat (bedraad)
- Aansluitpunt naregelaar (bedraad)
- Centraaldoos/ lichtpunt plafond
- Lichtpunt wand
- Beldrukker

Hoogtes, tenzij anders aangegeven:
- 300 +vl WCD's en andere contactdozen
- 1050 +vl Schakelmateriaal/bedieningen
- 1500 +vl Bediencomponenten met scherm
- 2200 +vl Wandarmaturen

Aan deze tekening kunnen geen rechten worden ontleend.

Opdrachtgever:
Zeeland Wonen
Project:
10 woningen Waterint_BNR02
Bouwnadres:
Tholen
Onderwerp:
Verkooptekening

Projectleider:
Onbekend
0113-615500
info@fraanje.com

Uitvoerder:
Onbekend
0113-615500
info@fraanje.com

Getekend:
John Hoekman

datum:
15-05-2026

gecontroleerd:

goedgekeurd:

schaal:
1:50 / 1:100

Formaat:
A1

Werknr: 008472

FRAANJE

